

:

(_____ , _____)

_____)


N _____

:: 1

: 2500 . . .

12

: -22		
	X	Y
1	2	3
1	617614.92	3336332.66
2	617602.31	3336392.37
3	617564.27	3336388.32
4	617577.34	3336321.11
1	617614.92	3336332.66

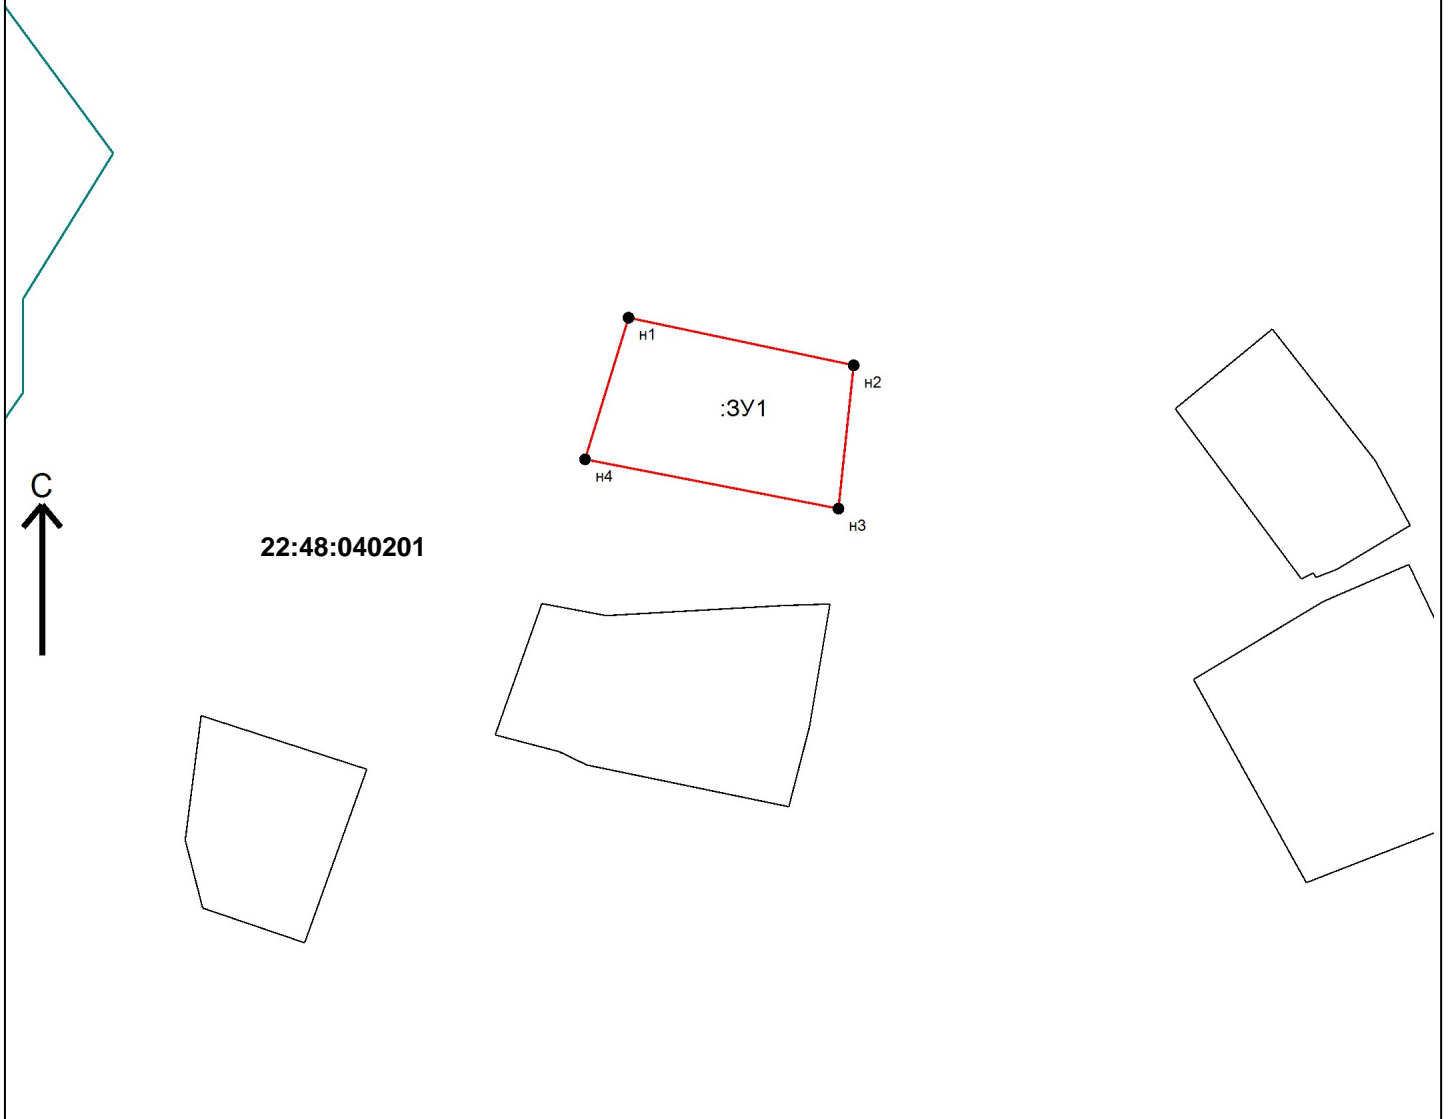

Условные обозначения :

- Зона с особыми условиями использования территории, внесенная в ГКН
- Граница МО/населенного пункта, внесенная в ГКН
- Граница кадастрового квартала
- Граница участка, существующего в ГКН